

hrsz: 9001/1

hrsz: 9005/1  
 telek: 597 m<sup>2</sup>  
 fszt hasznos: 76.54 m<sup>2</sup>  
 tetőtér hasznos: 63.42 m<sup>2</sup> (3 szoba)  
 össz. hasznos: 139.96 m<sup>2</sup> (+terasz)

hrsz: 9005/2  
 telek: 362 m<sup>2</sup>  
 fszt hasznos: 58.47 m<sup>2</sup>  
 tetőtér hasznos: 44.48 m<sup>2</sup> (2 szoba)  
 össz. hasznos: 102.95 m<sup>2</sup> (+terasz)  
 (+gk.beálló)


hrsz: 9005/3  
 telek: 344 m<sup>2</sup>  
 fszt hasznos: 74.88 m<sup>2</sup>  
 tetőtérbeépítés: opcionális  
 össz. hasznos: 74.88 m<sup>2</sup> (2 szoba)  
 (+terasz)  
 (+gk.beálló)

hrsz: 9005/4  
 telek: 342 m<sup>2</sup>  
 fszt hasznos: 74.88 m<sup>2</sup>  
 tetőtérbeépítés: opcionális  
 össz. hasznos: 74.88 m<sup>2</sup> (2 szoba)  
 (+terasz)  
 (+gk.beálló)

hrsz: 9005/5  
 telek: 349 m<sup>2</sup>  
 fszt hasznos: 58.47 m<sup>2</sup>  
 tetőtér hasznos: 44.48 m<sup>2</sup> (2 szoba)  
 össz. hasznos: 102.95 m<sup>2</sup> (+terasz)  
 (+gk.beálló)

hrsz: 9005/6  
 telek: 529 m<sup>2</sup>  
 fszt hasznos: 74.44 m<sup>2</sup>  
 tetőtér hasznos: 61.06 m<sup>2</sup> (3 szoba)  
 össz. hasznos: 135.50 m<sup>2</sup> (+terasz)

hrsz: 9021

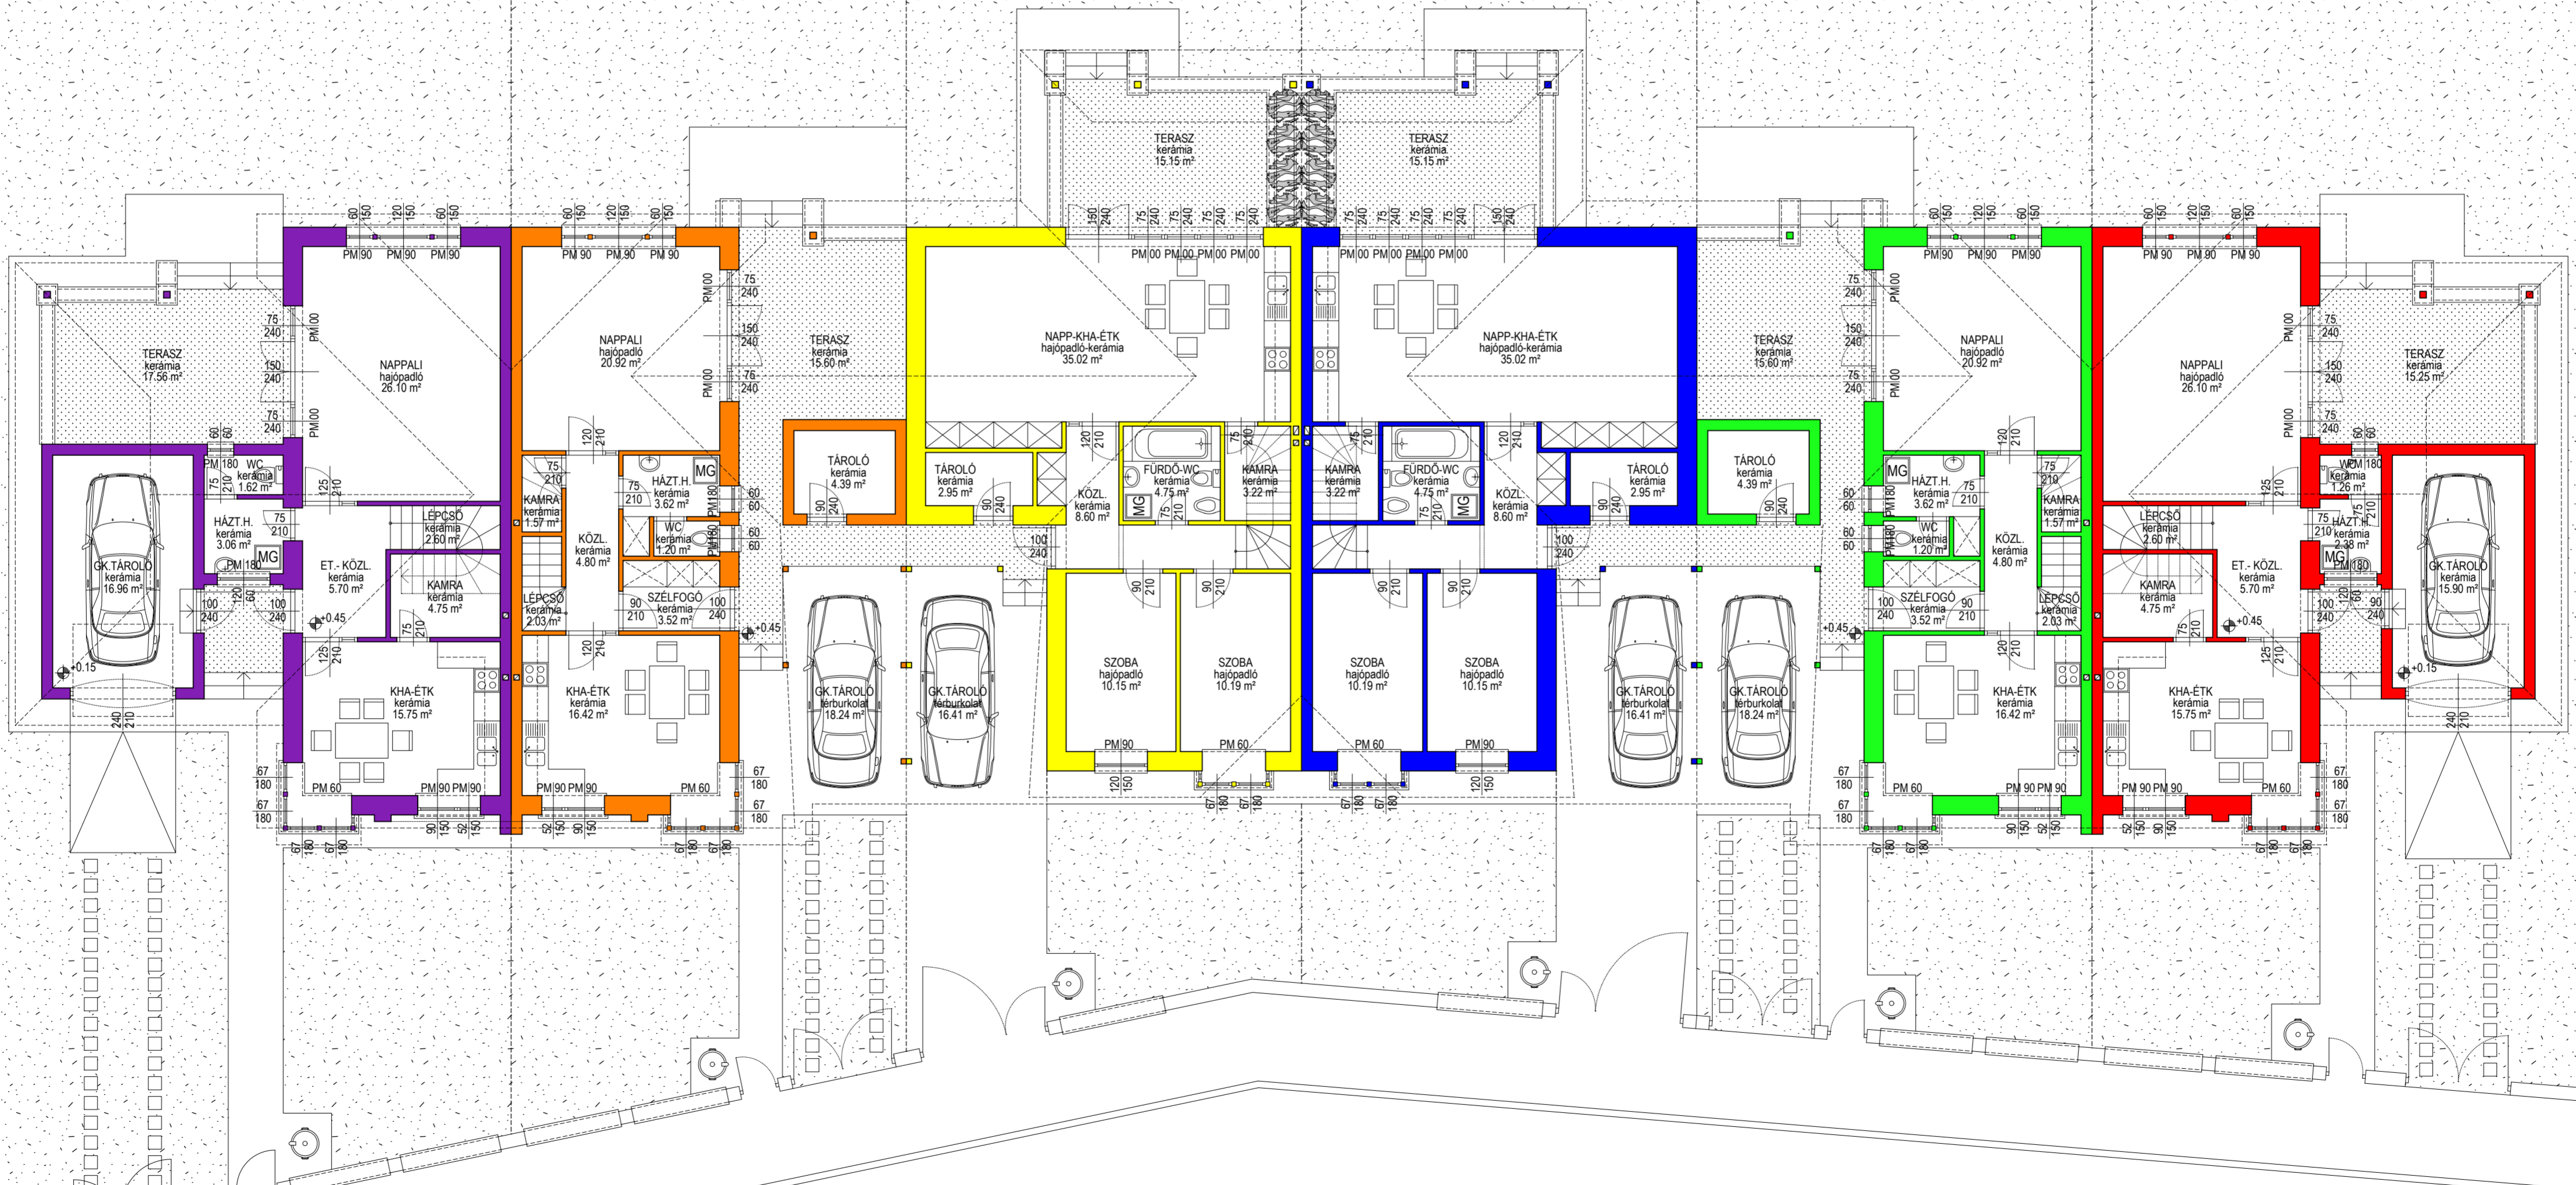

M o s o n y i M i h á l y u t c a