

hrsz: 9001/1

hrsz : 9005/1  
 telek : 597 m<sup>2</sup>  
 fszt hasznos : 76.54 m<sup>2</sup>  
 tetőtér hasznos : 63.42 m<sup>2</sup> (3 szoba)  
 össz. hasznos : 139.96 m<sup>2</sup> (+terasz)

hrsz : 9005/2  
 telek : 362 m<sup>2</sup>  
 fszt hasznos : 58.47 m<sup>2</sup>  
 tetőtér hasznos : 44.48 m<sup>2</sup> (2 szoba)  
 össz. hasznos : 102.95 m<sup>2</sup> (+terasz)  
 (+gk.beálló)


hrsz : 9005/3  
 telek : 344 m<sup>2</sup>  
 fszt hasznos : 74.88 m<sup>2</sup>  
 tetőtérbeépítés : opcionális  
 össz. hasznos : 74.88 m<sup>2</sup> (2 szoba)  
 (+terasz)  
 (+gk.beálló)

hrsz : 9005/4  
 telek : 342 m<sup>2</sup>  
 fszt hasznos : 74.88 m<sup>2</sup>  
 tetőtérbeépítés : opcionális  
 össz. hasznos : 74.88 m<sup>2</sup> (2 szoba)  
 (+terasz)  
 (+gk.beálló)

hrsz : 9005/5  
 telek : 349 m<sup>2</sup>  
 fszt hasznos : 58.47 m<sup>2</sup>  
 tetőtér hasznos : 44.48 m<sup>2</sup> (2 szoba)  
 össz. hasznos : 102.95 m<sup>2</sup> (+terasz)  
 (+gk.beálló)

hrsz : 9005/6  
 telek : 529 m<sup>2</sup>  
 fszt hasznos : 74.44 m<sup>2</sup>  
 tetőtér hasznos : 61.06 m<sup>2</sup> (3 szoba)  
 össz. hasznos : 135.50 m<sup>2</sup> (+terasz)

hrsz: 9021

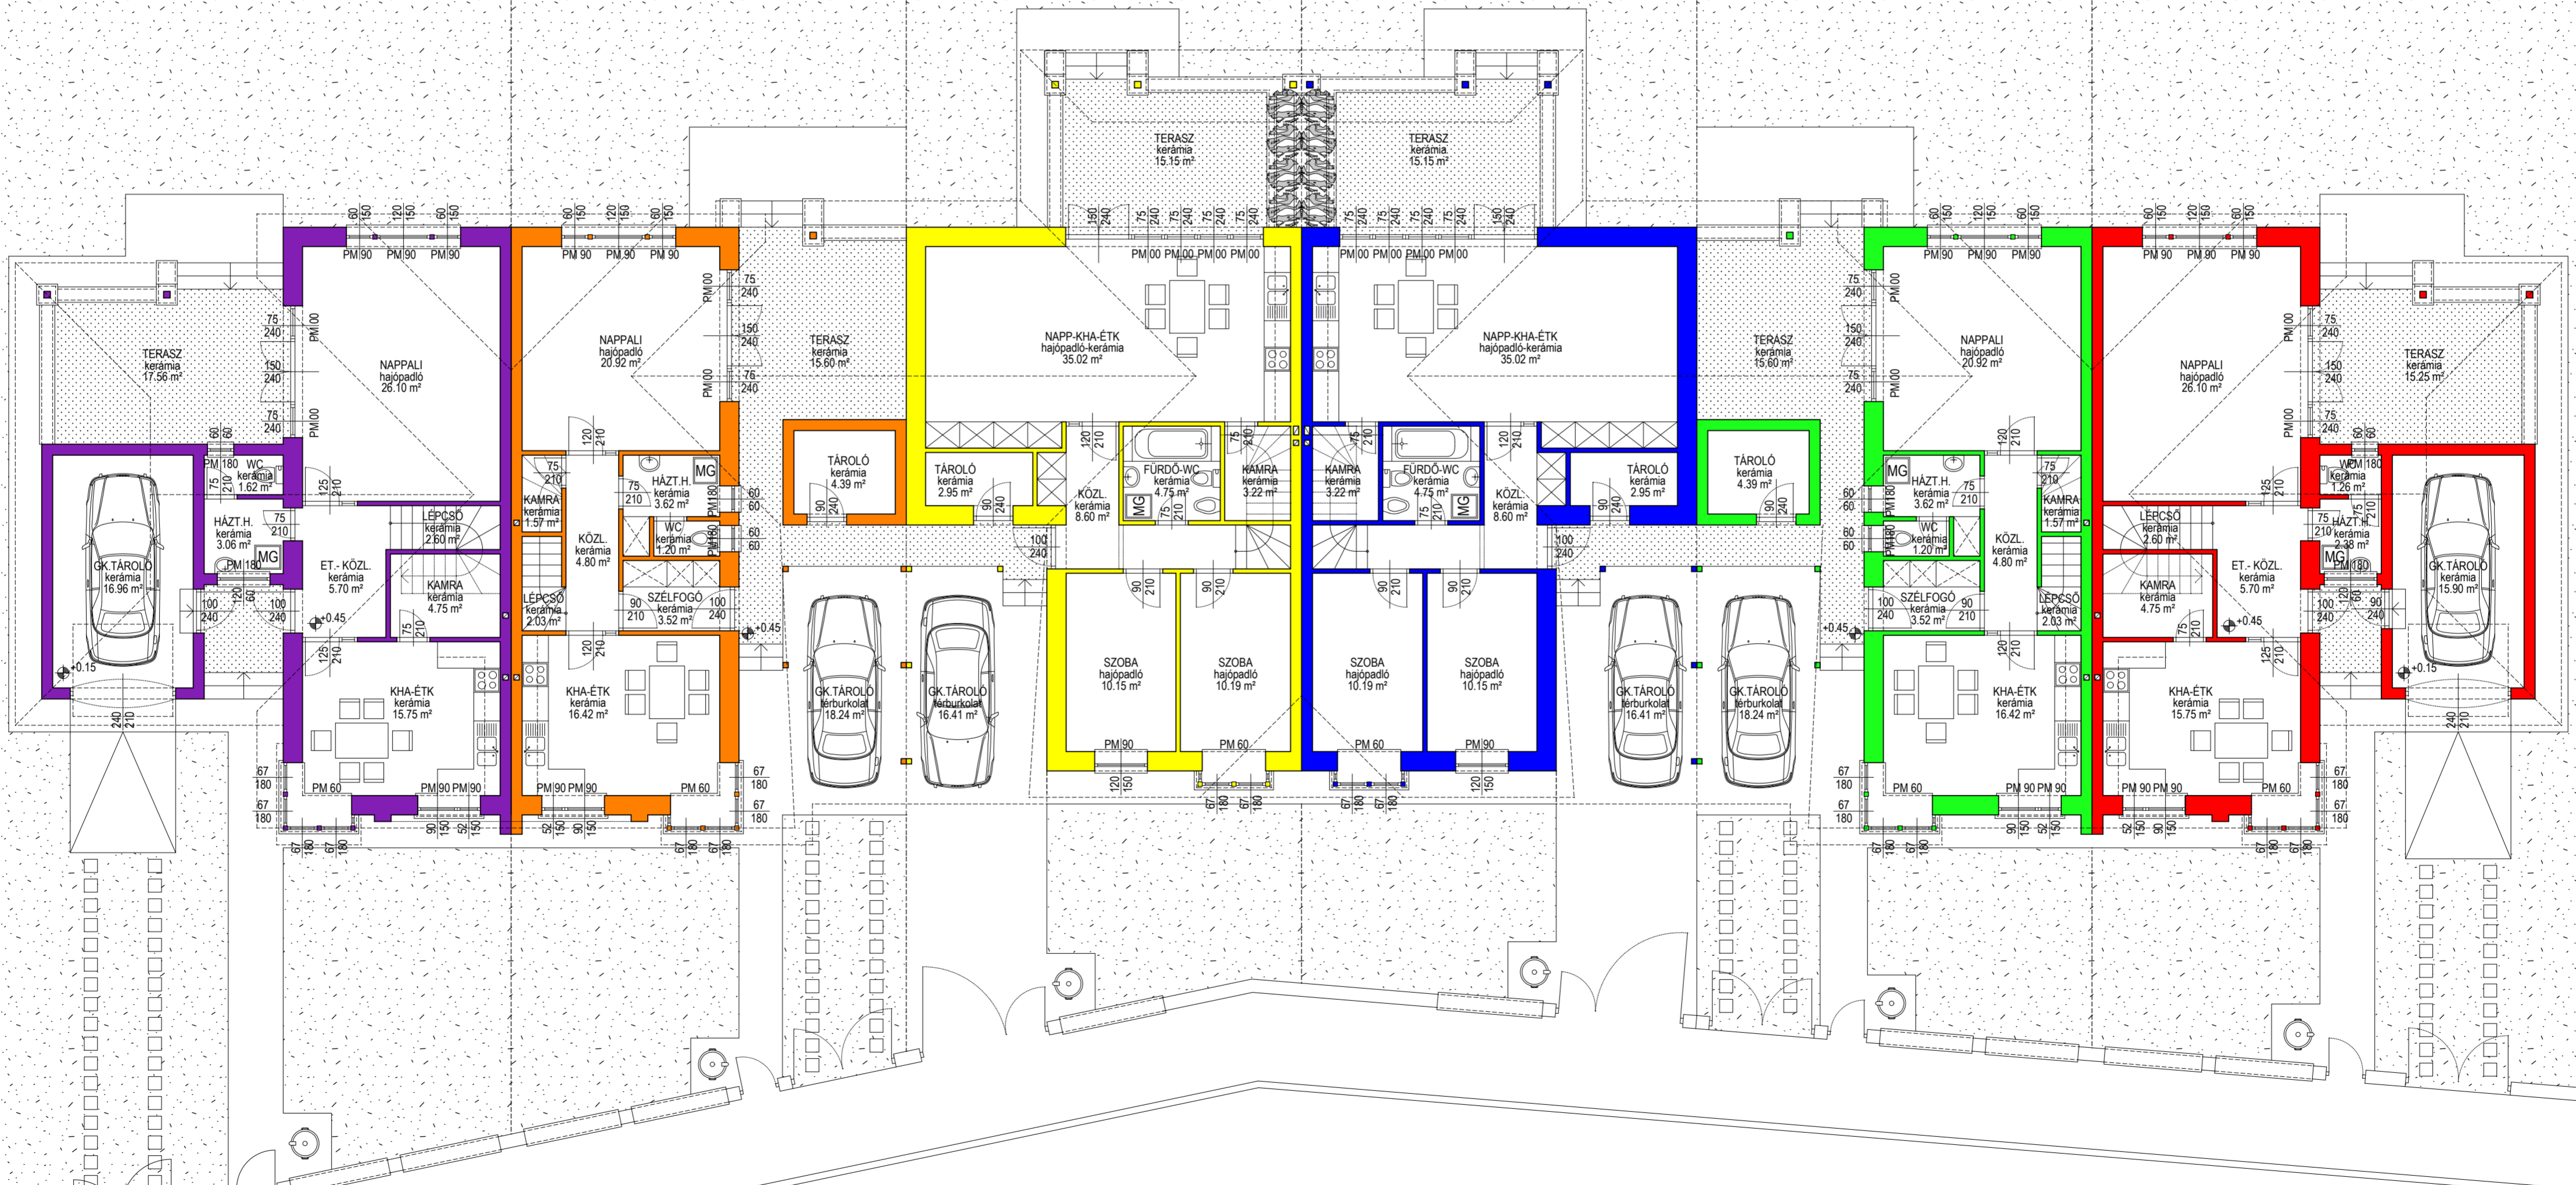

M o s o n y i M i h á l y u t c a